
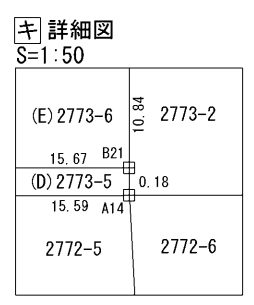
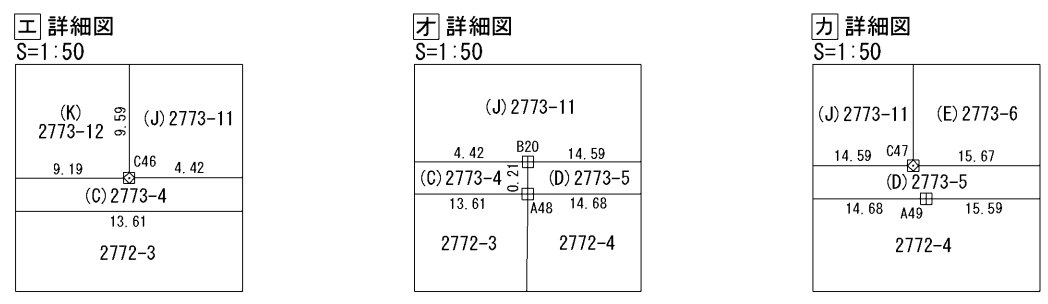


地 番 2773-1  
2773-3ないし2773-18

地 積 測 量 図 (1/4)


土地の所在 長岡市地蔵二丁目

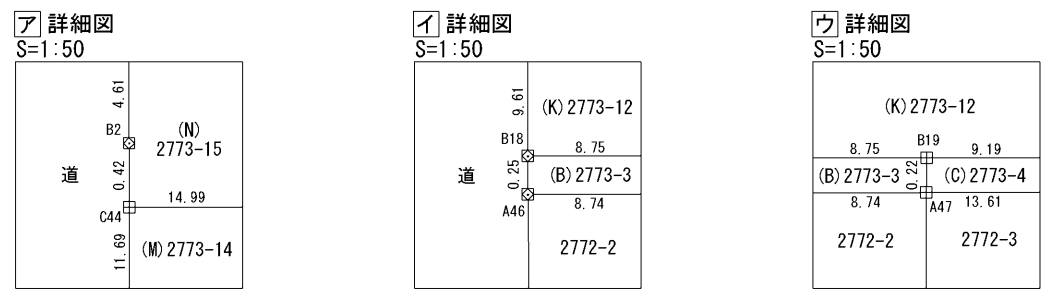

基本三角点等座標一覧表

測点名	X座標	Y座標	標識の種類別
2A180	161721.234	32104.698	鋳杭(街区補助点)
2A189	161712.468	32162.476	鋳杭(街区補助点)
2A190	161675.274	32214.163	鋳杭(街区補助点)
2A191	161657.182	32268.878	鋳杭(街区補助点)
IN-1	161685.959	32151.915	鋳杭

測地系	世界測地系(測地成果2011)
座標系	VIII系
測量年月日	平成30年4月21日

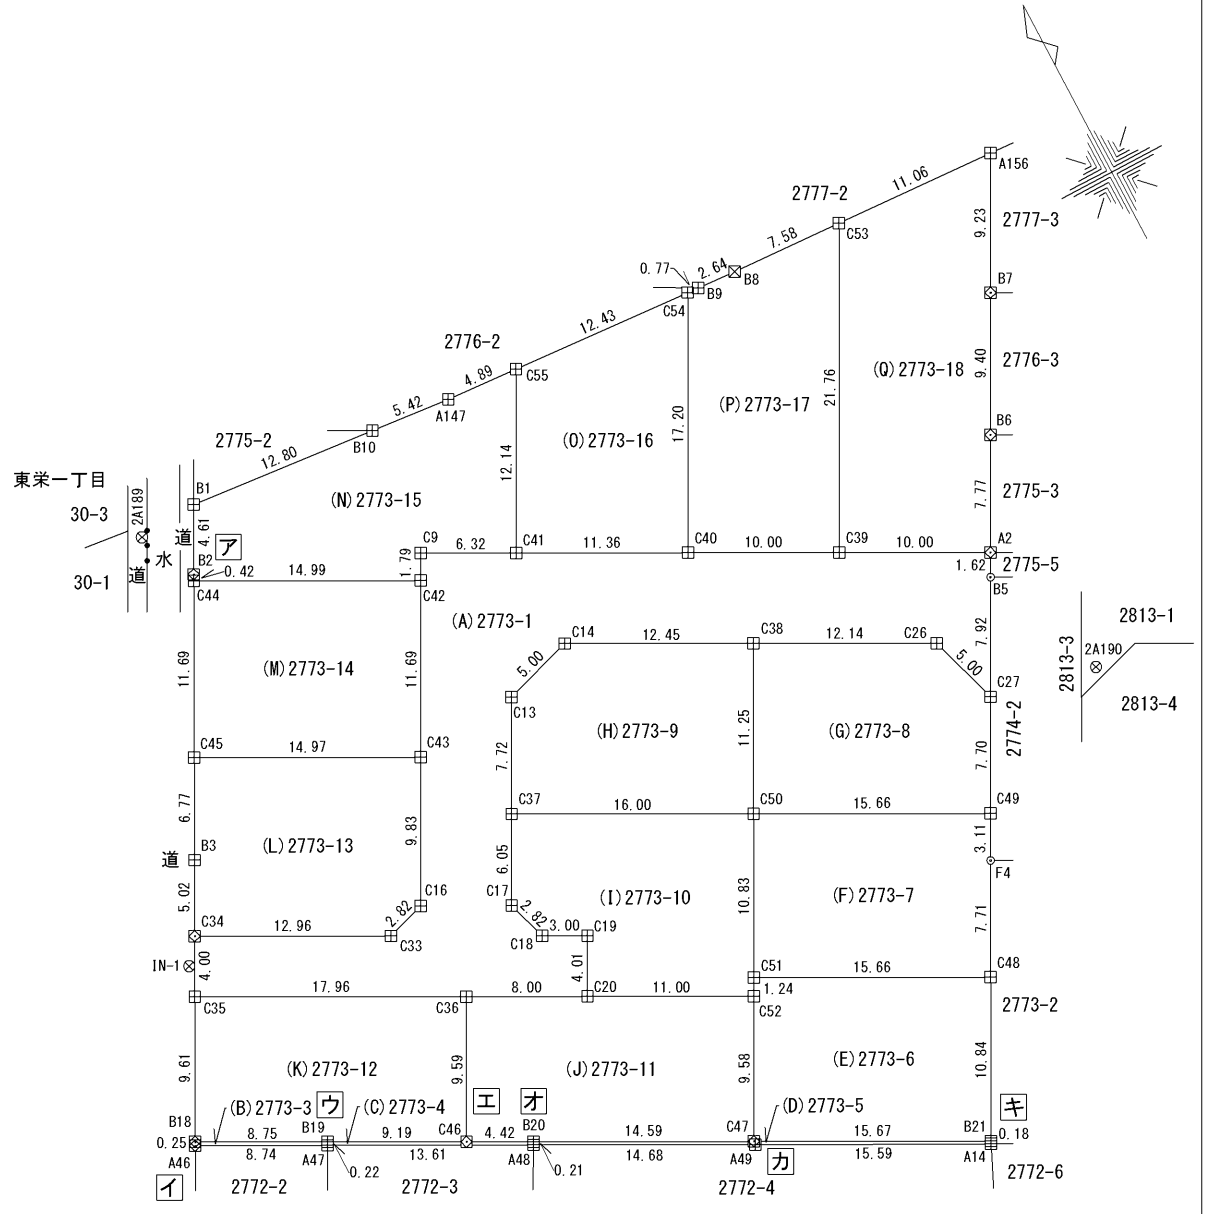

凡 例

田	コンクリート杭
⊗	合成樹脂杭
⊠	金属標
⊙	鋳杭
+	真鍮杭

作成者 長岡市今朝白三丁目16番18号  
土地家屋調査士 高橋利春  
(平成30年5月10日作成)

縮尺 1/500

申請人 高野不動産株式会社  
代表取締役 平澤清二

縮尺 1/500

地番	2773-1 2773-3ないし2773-18	地積計算書 (2/4)
土地の所在	長岡市地蔵二丁目	

地番	(D) 2773-5		
測点	Xn	Yn	(Xn+1 - Xn-1)Yn
B20	161665.027	32166.574	213586.051360
A48	161664.840	32166.473	-227095.299380
A49	161657.967	32179.449	-455371.382799
A14	161650.689	32193.236	-229151.453848
B21	161650.849	32193.320	241804.026520
C47	161658.200	32179.476	456240.610728
		倍面積	12.552581
		面積	6.2762905
		地積	6.27 m <sup>2</sup>

地番	(E) 2773-6		
測点	Xn	Yn	(Xn+1 - Xn-1)Yn
C51	161667.766	32184.542	200574.065744
C52	161666.667	32183.960	-307871.761360
C47	161658.200	32179.476	-509014.951368
B21	161650.849	32193.320	71952.070200
C48	161660.435	32198.383	544700.045211
		倍面積	339.468427
		面積	169.7342135
		地積	169.73 m <sup>2</sup>

地番	(F) 2773-7		
測点	Xn	Yn	(Xn+1 - Xn-1)Yn
C50	161677.338	32189.612	-72104.730880
C51	161667.766	32184.542	-544015.313426
C48	161660.435	32198.383	-16485.572096
F4	161667.254	32201.998	308205.322858
C49	161670.006	32203.457	324739.660388
		倍面積	339.366844
		面積	169.6834220
		地積	169.68 m <sup>2</sup>

地番	(G) 2773-8		
測点	Xn	Yn	(Xn+1 - Xn-1)Yn
C38	161687.283	32194.879	-136731.651113
C50	161677.338	32189.612	-556139.926524
C49	161670.006	32203.457	-17228.849495
C27	161676.803	32207.074	372925.709846
C26	161681.585	32205.606	337514.750880
		倍面積	340.033594
		面積	170.0167970
		地積	170.01 m <sup>2</sup>

測地系	世界測地系(測地成果2011)
座標系	Ⅳ系
測量年月日	平成30年4月21日

地番	(A) 2773-1		
測点	Xn	Yn	(Xn+1 - Xn-1)Yn
C9	161702.893	32178.260	44212.929240
C42	161701.306	32177.414	-383265.178154
C43	161690.982	32171.929	-611877.917651
C16	161682.287	32167.325	-306297.268650
C33	161681.460	32164.629	169089.454653
C34	161687.544	32153.177	81894.141819
C35	161684.007	32151.308	-384754.702836
C36	161675.577	32167.166	-391892.583378
C20	161671.824	32174.240	-6820.938880
C19	161675.365	32176.125	159432.699375
C18	161676.779	32173.469	132361.651466
C17	161679.479	32172.632	258925.342336
C37	161684.827	32175.474	391478.992158
C13	161691.646	32179.095	267150.846690
C14	161693.129	32183.878	-140418.259714
C38	161687.283	32194.879	-371657.683176
C26	161681.585	32205.606	-337514.750880
C27	161676.803	32207.074	71435.290132
B5	161683.803	32210.793	271730.249748
A2	161685.239	32211.554	197263.556696
C39	161689.927	32202.721	301675.090328
C40	161694.607	32193.884	322099.809420
C41	161699.932	32183.843	266675.323098
		倍面積	926.093840
		面積	463.0469200
		地積	463.04 m <sup>2</sup>

地番	(B) 2773-3		
測点	Xn	Yn	(Xn+1 - Xn-1)Yn
B18	161675.511	32146.817	124922.530862
A46	161675.286	32146.699	-138616.566088
A47	161671.199	32154.434	-124952.130524
B19	161671.400	32154.542	138650.385104
		倍面積	4.219354
		面積	2.1096770
		地積	2.10 m <sup>2</sup>

地番	(C) 2773-4		
測点	Xn	Yn	(Xn+1 - Xn-1)Yn
B19	161671.400	32154.542	131865.776742
A47	161671.199	32154.434	-210933.087040
A48	161664.840	32166.473	-198531.471356
B20	161665.027	32166.574	72632.124092
C46	161667.098	32162.668	204972.683164
		倍面積	6.025602
		面積	3.0128010
		地積	3.01 m <sup>2</sup>

作成者	長岡市今朝白三丁目16番18号 土地家屋調査士 高橋利春 (平成30年5月10日作成)	縮尺	1/	申請人	高野不動産株式会社 代表取締役 平澤清二	縮尺	1/
-----	---	----	----	-----	-------------------------	----	----

地番	2773-1 2773-3ないし2773-18	地積計算書 (3/4)
土地の所在	長岡市地蔵二丁目	

地番	(L)2773-13		
測点	Xn	Yn	(Xn+1 - Xn-1)Yn
C45	161697.978	32158.692	32319.485460
B3	161691.987	32155.526	-335510.758284
C34	161687.544	32153.177	-338476.494279
C33	161681.460	32164.629	-169089.454653
C16	161682.287	32167.325	306297.268650
C43	161690.982	32171.929	504809.737939
		倍面積	349.784833
		面積	174.8924165
		地積	174.89 m <sup>2</sup>

地番	(M)2773-14		
測点	Xn	Yn	(Xn+1 - Xn-1)Yn
C44	161708.314	32164.154	-107042.304512
C45	161697.978	32158.692	-557374.449744
C43	161690.982	32171.929	107068.179712
C42	161701.306	32177.414	557698.939448
		倍面積	350.364904
		面積	175.1824520
		地積	175.18 m <sup>2</sup>

地番	(N)2773-15		
測点	Xn	Yn	(Xn+1 - Xn-1)Yn
B1	161712.765	32166.507	-91352.879880
B2	161708.688	32164.352	-143163.530752
C44	161708.314	32164.154	-237435.784828
C42	161701.306	32177.414	-174433.761294
C9	161702.893	32178.260	-44212.929240
C41	161699.932	32183.843	250132.827796
C55	161710.665	32189.535	356370.341985
A147	161711.003	32184.650	27775.352950
B10	161711.528	32179.247	56699.833214
		倍面積	379.469951
		面積	189.7349755
		地積	189.73 m <sup>2</sup>

地番	(O)2773-16		
測点	Xn	Yn	(Xn+1 - Xn-1)Yn
C55	161710.665	32189.535	-317807.279055
C41	161699.932	32183.843	-516808.150894
C40	161694.607	32193.884	317850.216732
C54	161709.805	32201.938	517098.720404
		倍面積	333.507187
		面積	166.7535935
		地積	166.75 m <sup>2</sup>

測地系	世界測地系(測地成果2011)
座標系	Ⅳ系
測量年月日	平成30年4月21日

地番	(H)2773-9		
測点	Xn	Yn	(Xn+1 - Xn-1)Yn
C14	161693.129	32183.878	140418.259714
C13	161691.646	32179.095	-267150.846690
C37	161684.827	32175.474	-460366.681992
C50	161677.338	32189.612	79057.687072
C38	161687.283	32194.879	508389.334289
		倍面積	347.752393
		面積	173.8761965
		地積	173.87 m <sup>2</sup>

地番	(I)2773-10		
測点	Xn	Yn	(Xn+1 - Xn-1)Yn
C37	161684.827	32175.474	68887.689834
C17	161679.479	32172.632	-258925.342336
C18	161676.779	32173.469	-132361.651466
C19	161675.365	32176.125	-159432.699375
C20	161671.824	32174.240	-279851.539520
C52	161666.667	32183.960	-130602.509680
C51	161667.766	32184.542	343441.247682
C50	161677.338	32189.612	549186.970332
		倍面積	342.165471
		面積	171.0827355
		地積	171.08 m <sup>2</sup>

地番	(J)2773-11		
測点	Xn	Yn	(Xn+1 - Xn-1)Yn
C36	161675.577	32167.166	-152022.026516
C46	161667.098	32162.668	-339316.147400
B20	161665.027	32166.574	-286218.175452
C47	161658.200	32179.476	52774.340640
C52	161666.667	32183.960	438474.271040
C20	161671.824	32174.240	286672.478400
		倍面積	364.740712
		面積	182.3703560
		地積	182.37 m <sup>2</sup>

地番	(K)2773-12		
測点	Xn	Yn	(Xn+1 - Xn-1)Yn
C35	161684.007	32151.308	-2121.986328
B18	161675.511	32146.817	-405274.921919
B19	161671.400	32154.542	-270516.161846
C46	161667.098	32162.668	134343.464236
C36	161675.577	32167.166	543914.609894
		倍面積	345.004037
		面積	172.5020185
		地積	172.50 m <sup>2</sup>

作成者	長岡市今朝白三丁目16番18号 土地家屋調査士 高橋利春 (平成30年5月10日作成)	縮尺	1/	申請人	高野不動産株式会社 代表取締役 平澤清二	縮尺	1/
-----	---	----	----	-----	-------------------------	----	----

地番	2773-1 2773-3ないし2773-18	地積計算書 (4/4)
土地の所在	長岡市地蔵二丁目	

地番 (P) 2773-17			
測点	Xn	Yn	(Xn+1 - Xn-1) Yn
C54	161709.805	32201.938	-487666.149072
C40	161694.607	32193.884	-639950.026152
C39	161689.927	32202.721	468485.185108
C53	161709.155	32212.915	632693.863515
B8	161709.568	32205.346	19194.386216
B9	161709.751	32202.707	7632.041559
倍面積			389.301174
面積			194.6505870
地積			194.65 m <sup>2</sup>

地番 (Q) 2773-18			
測点	Xn	Yn	(Xn+1 - Xn-1) Yn
C53	161709.155	32212.915	-599965.541875
C39	161689.927	32202.721	-770160.275436
A2	161685.239	32211.554	70060.129950
B6	161692.102	32215.206	488414.738166
B7	161700.400	32219.623	530012.798350
A156	161708.552	32223.961	282120.778555
倍面積			482.627710
面積			241.3138550
地積			241.31 m <sup>2</sup>

合計 2826.2393070

測地系	世界測地系(測地成果2011)
座標系	Ⅷ系
測量年月日	平成30年4月21日

作成者	長岡市今朝白三丁目16番18号 土地家屋調査士 高橋利春 (平成30年5月10日作成)	縮尺	1/	申請人	高野不動産株式会社 代表取締役 平澤清二	縮尺	1/
-----	---	----	----	-----	-------------------------	----	----