







株式会社 永井工業 住宅事業部
 〒940-2127 新潟県長岡市新産4-4-6
 Tel.0258-89-6377 Fax.0258-89-6378
 二級建築士事務所 新潟県知事登録(ウ)第3003号
 一級建築士(第349551号) 坂井 仁

project	グリーンヒルズ燕吉田南 E-9 新築工事	date	2024.09.11	number	
title	平面図、配置図、面積表	scale	1/100		

道路

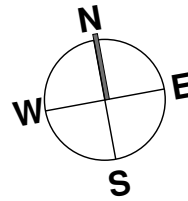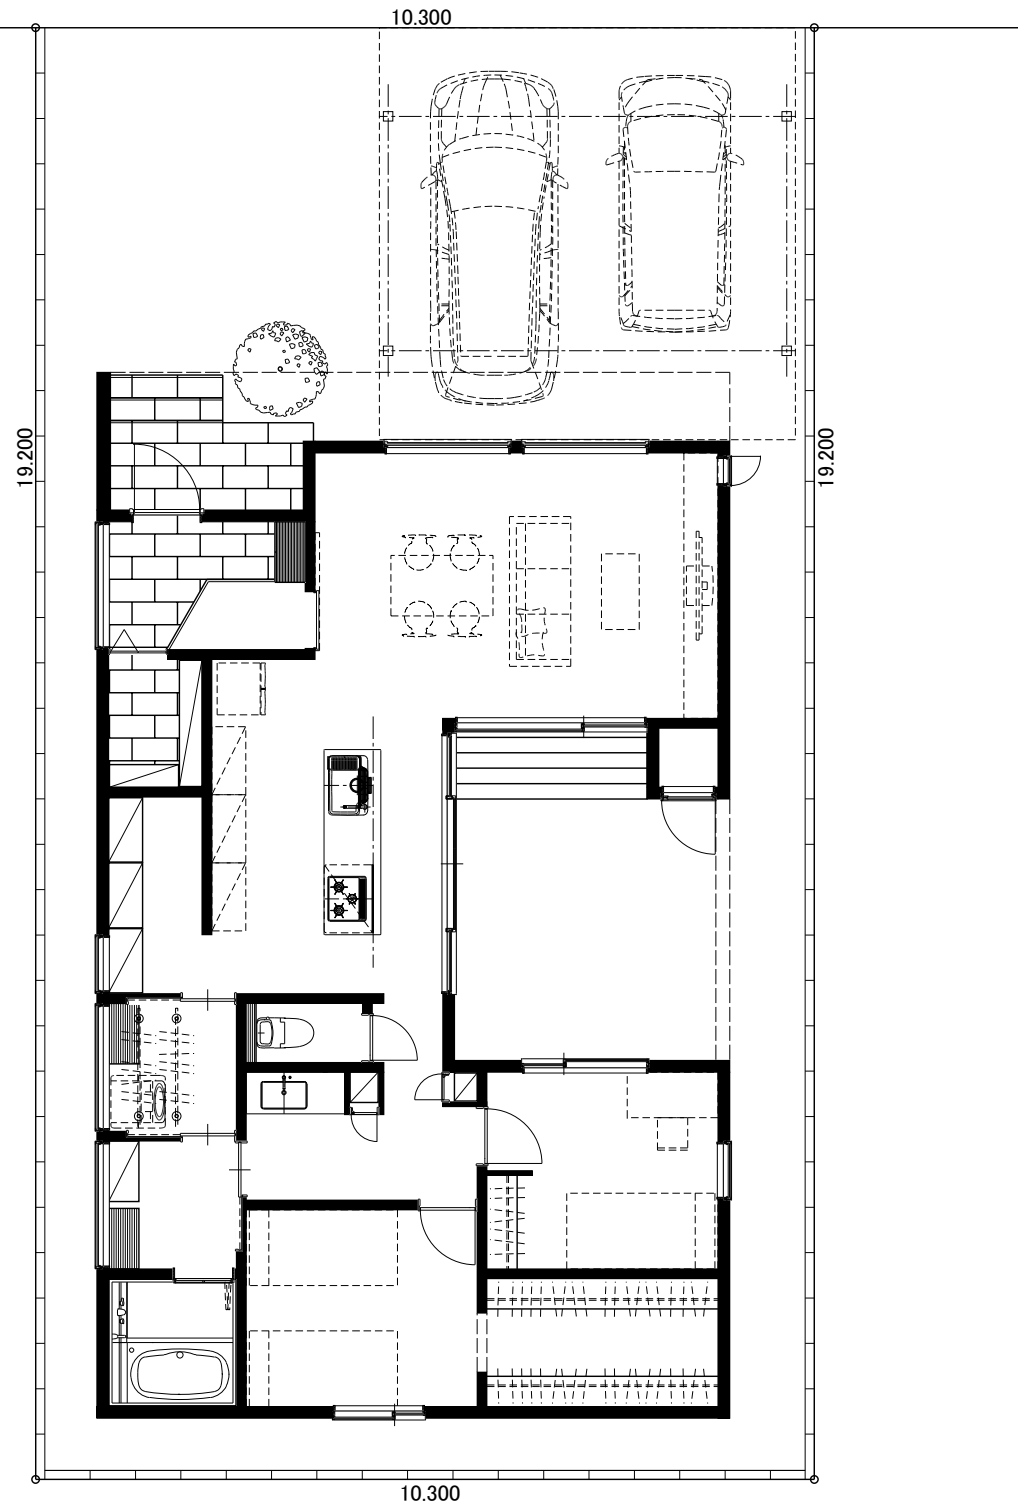

家づくりの物語

大きな森

株式会社 永井工業 住宅事業部

株式会社 永井工業 住宅事業部

〒940-2127 新潟県長岡市新産4-4-6

Tel.0258-89-6377 Fax.0258-89-6378

二級建築士事務所 新潟県知事登録(ウ)第3003号

一級建築士(第349551号) 坂井 仁

project

グリーンヒルズ燕吉田南 E-9 新築工事

title

平面図、配置図、面積表

date


2024.09.11

scale

1/100

number



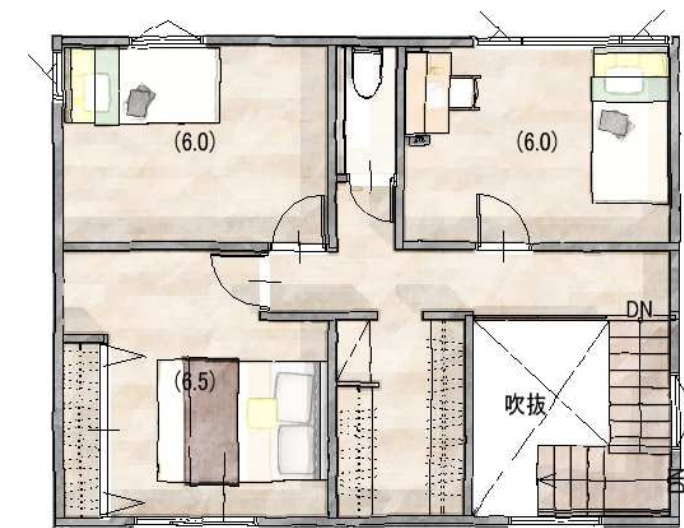

■ 面積表 ■




名称	面積	面積
1F床面積	49.68 m ²	15.00 坪
2F床面積	48.02 m ²	14.50 坪
合計	97.70 m ²	29.50 坪
建築面積	52.17 m ²	15.75 坪
敷地面積	197.77 m ²	58.82 坪
施工面積	104.34 m ²	31.50 坪



株式会社 永井工業 住宅事業部
 〒940-2127 新潟県長岡市新産4-4-6
 Tel.0258-89-6377 Fax.0258-89-6378
 二級建築士事務所 新潟県知事登録(ウ)第3003号
 一級建築士(第349551号) 坂井 仁

project グリーンヒルズ燕吉田南 E-9 新築工事
 title 平面図、配置図、面積表

date 2024.09.11
 scale 1/100
 number

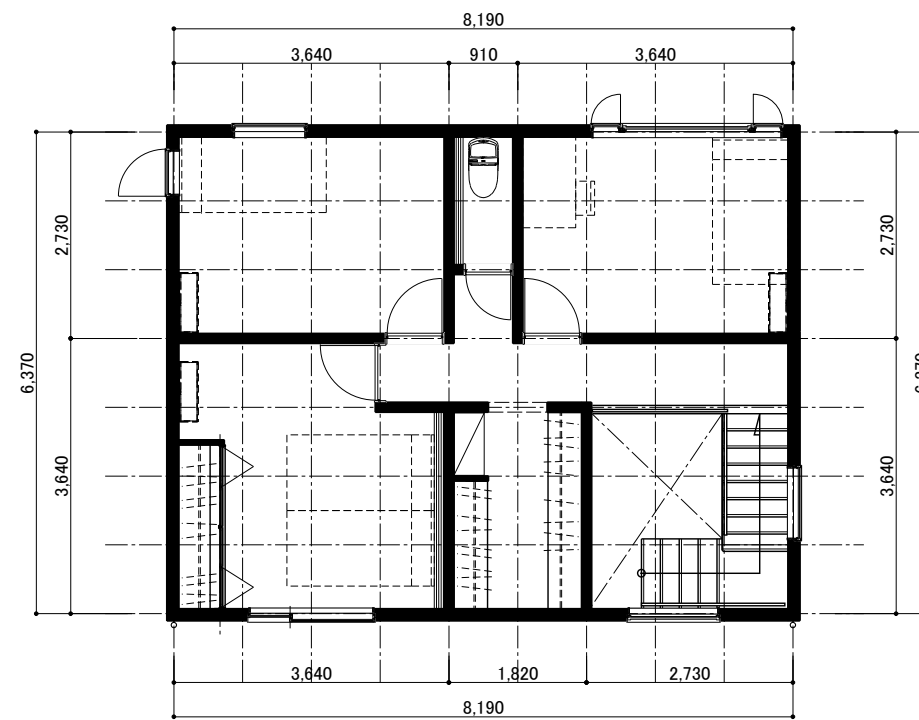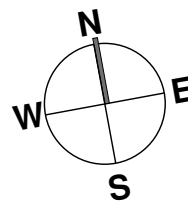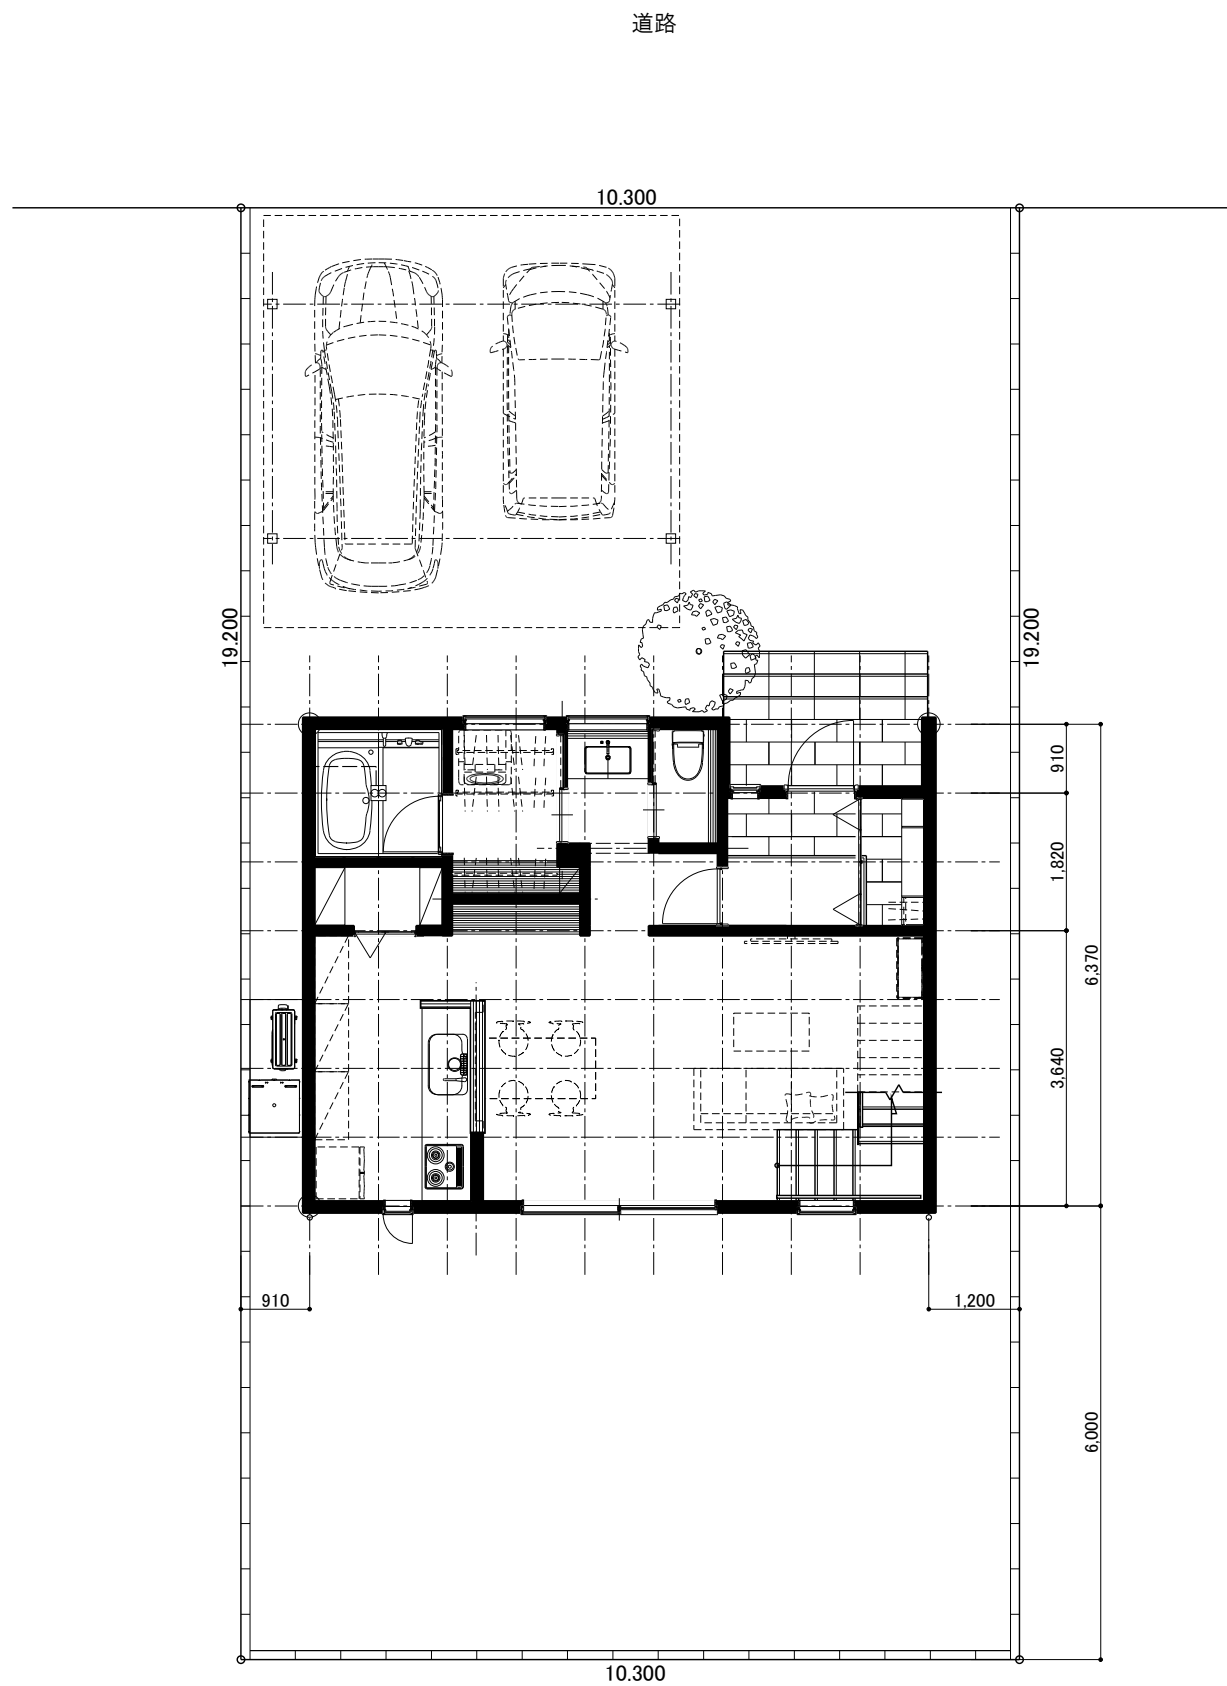

株式会社 永井工業 住宅事業部
 〒940-2127 新潟県長岡市新産4-4-6
 Tel.0258-89-6377 Fax.0258-89-6378
 二級建築士事務所 新潟県知事登録(ワ)第3003号
 一級建築士(第349551号) 坂井 仁

project グリーンヒルズ燕吉田南 E-9 新築工事
 title 平面図、配置図、面積表

date	2024.09.11	number
scale	1/100	