











9,555


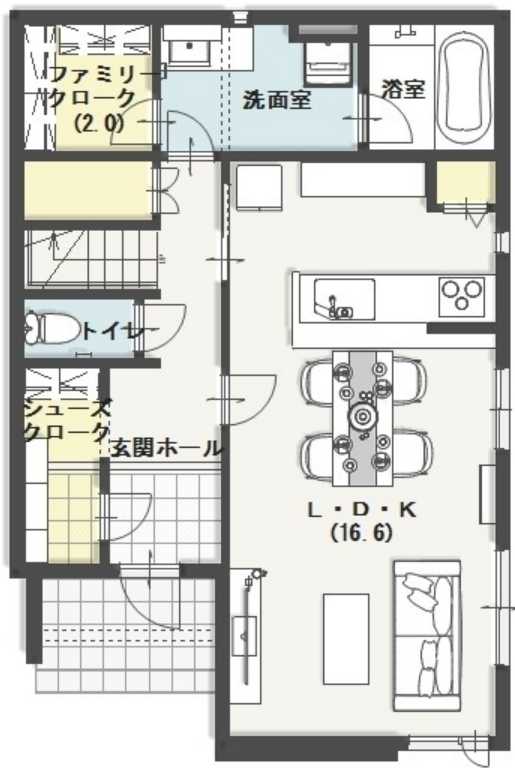


6,370

9,555

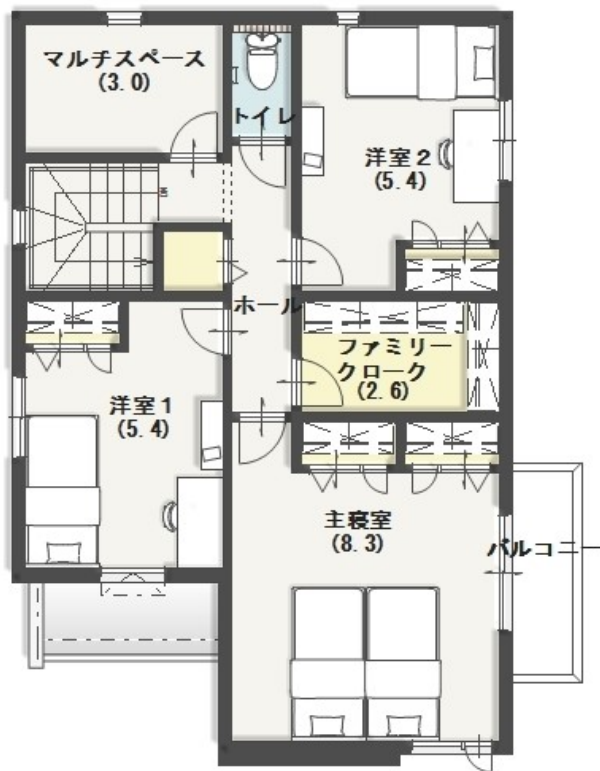

6,370

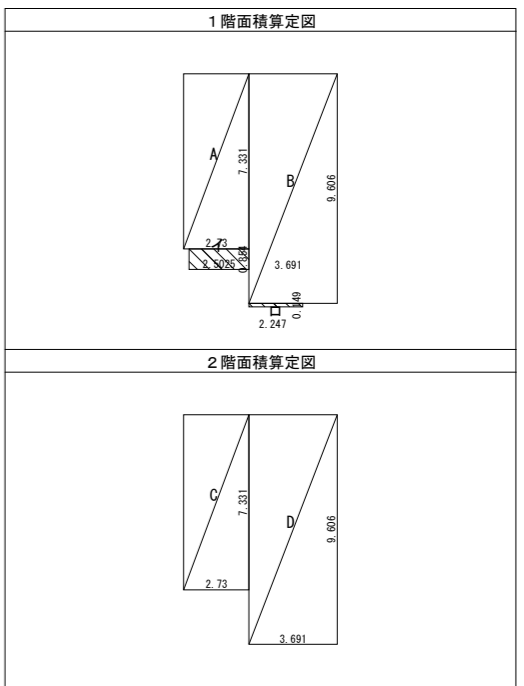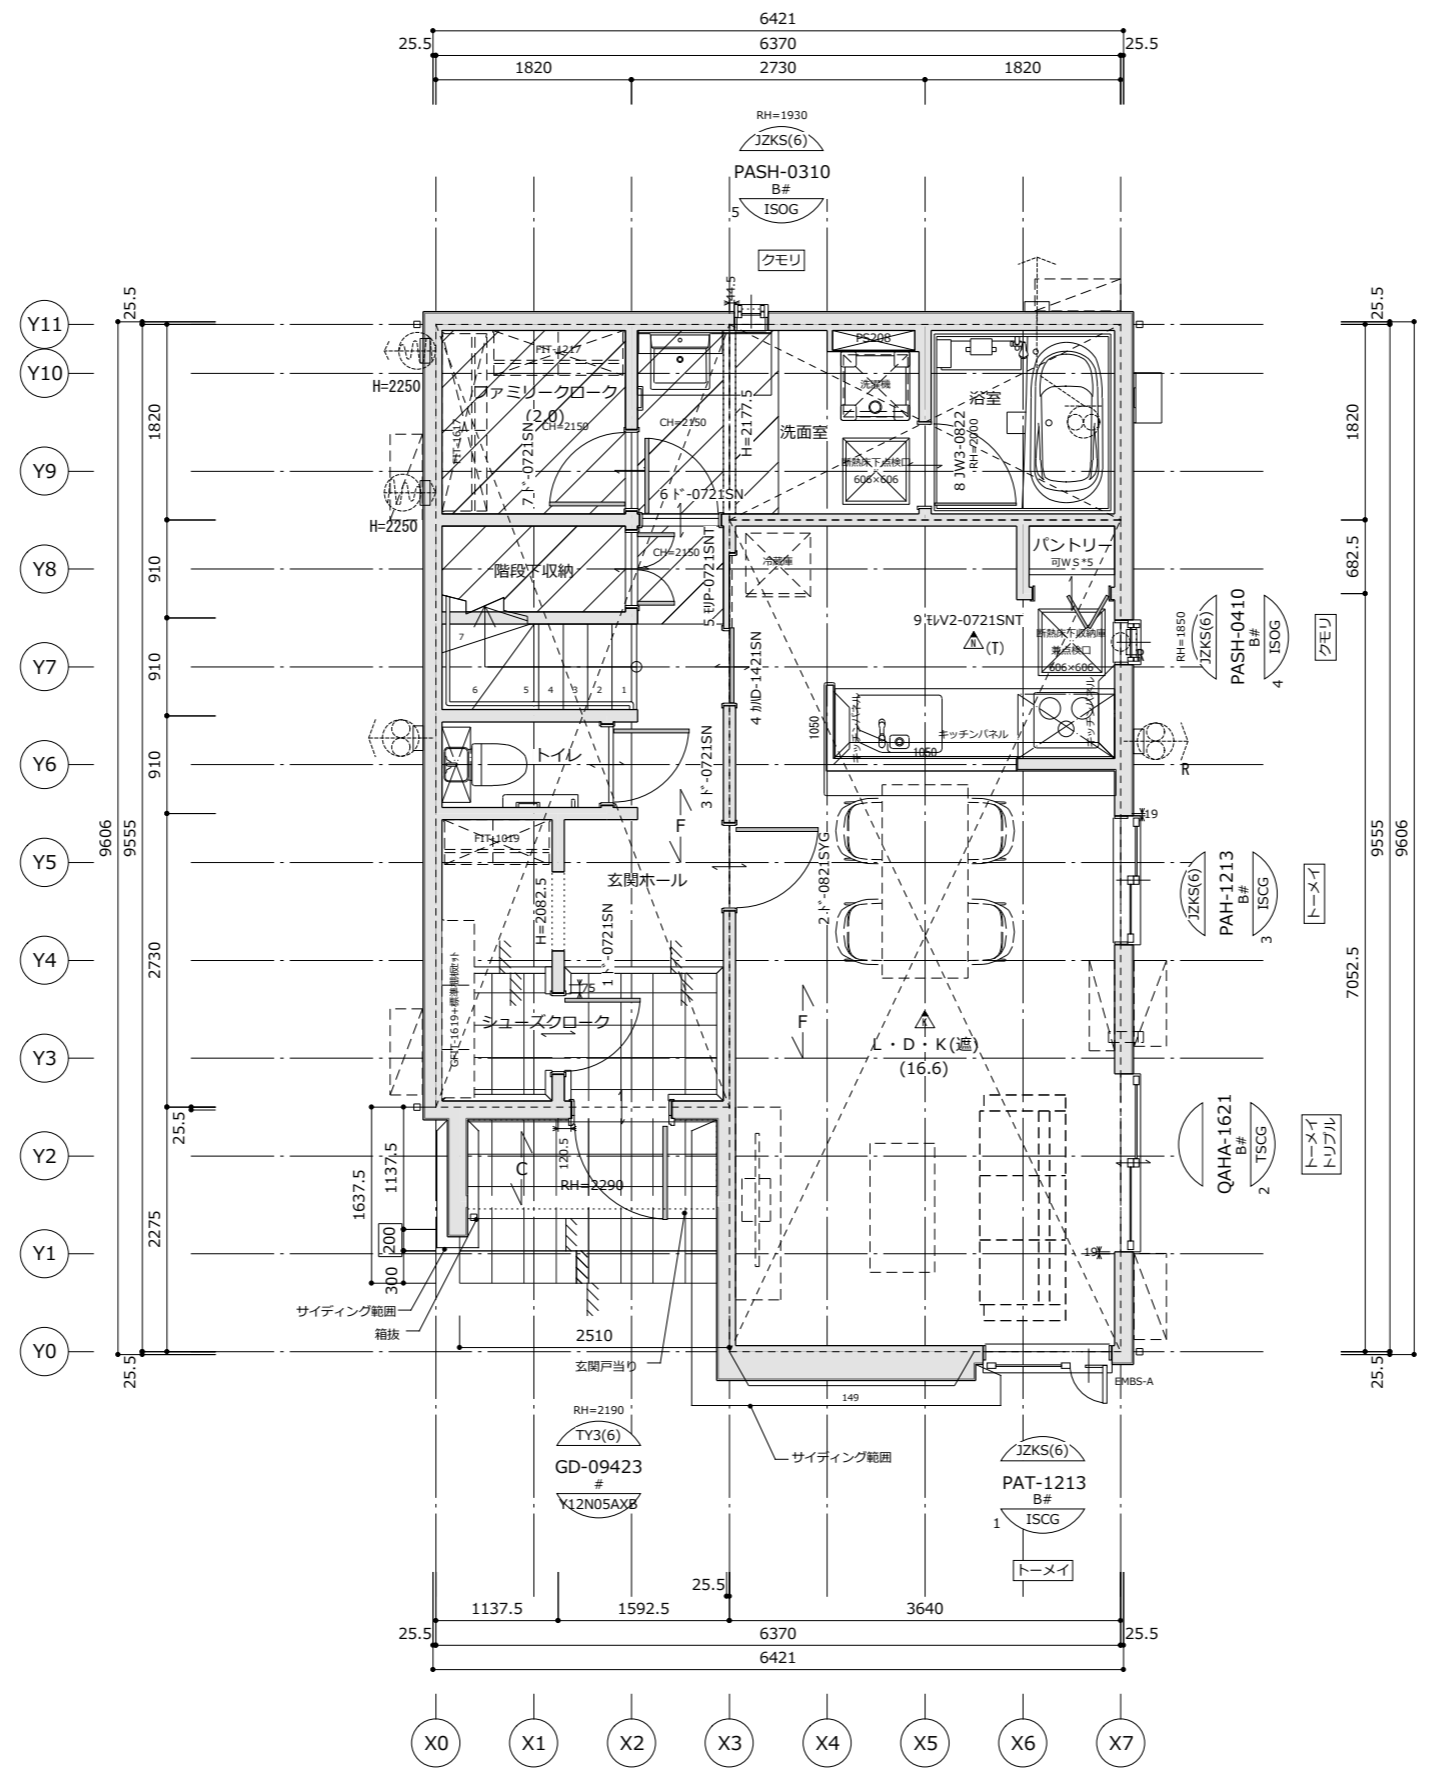

計算表

No	計算式	面積 (m <sup>2</sup> )
A	2.73 x 7.331	20.01363
B	3.691 x 9.606	35.455746
C	2.73 x 7.331	20.01363
D	3.691 x 9.606	35.455746

イ	2.5025 x 0.854	2.137135	
ロ	2.247 x 0.149	0.334803	
面積表	計算式	m <sup>2</sup>	坪
建築面積	A+B+イ+ロ	57.94	17.52
1階床面積	A+B	55.46	16.77
2階床面積	C+D	55.46	16.77
延床面積		110.92	33.55



設計承認	設計検図	作成	設計者
		24/04/01	

IC:	特記	工事名称
改定履歴 年・月・日	・図面記載の【CH:天井仕上り上端の高さ】、【H:高さ】は【FL:構造床合板上端】からの高さを示しており床仕上材(フローリング等)の厚みは含まれません。	33-70105-0078-S-M 邸新築工事

縮尺: A2: 1/50, A3: 1/71


図面番号: 240501-120541

図面名称: 1階平面図

意-3-1

SURE Ver. 2.0.2404.19

SL

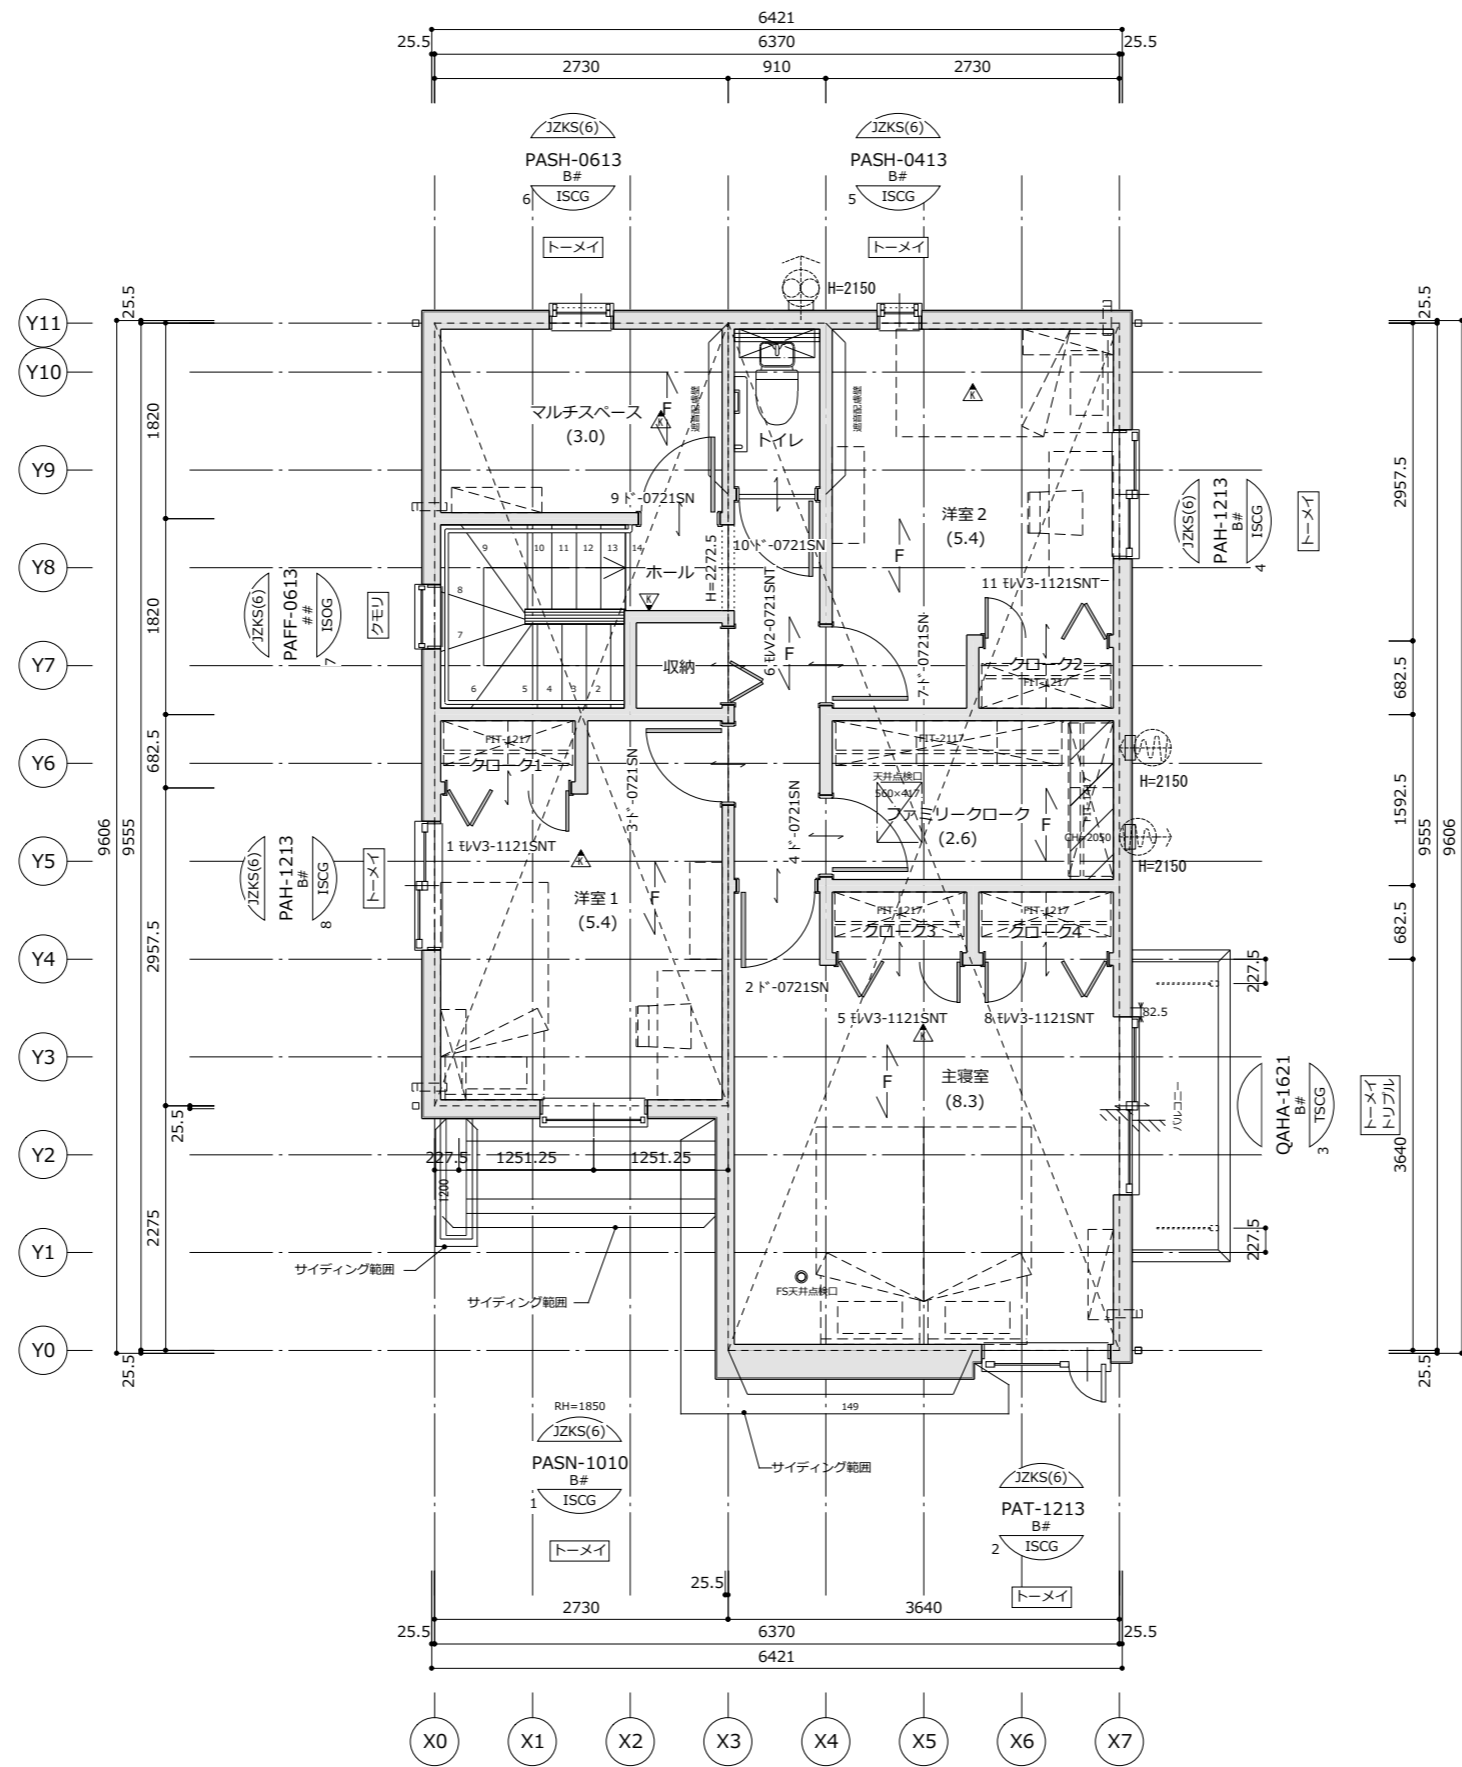

SL

設計承認	設計検図	作成	設計者
		24/04/01	

IC:  
改定履歴 年・月・日

特記
・図面記載の【CH: 天井仕上上面の高さ】、【H: 高さ】は【FL: 構造床合板上端】からの高さを示しており床仕上材（フローリング等）の厚みは含まれません。

工事名称  
33-70105-0078-S-M 邸新築工事

図面名称  
2階平面図

縮尺  
A2: 1/50  
A3: 1/71

図面番号  
240501-120541  
意-3-2

